



# PLAN DE MANEJO DE TRANSITO INTERCAMBIADO VIAL GLORIETA LAS BANDERAS

## CIERRES Y TRANSICIONES

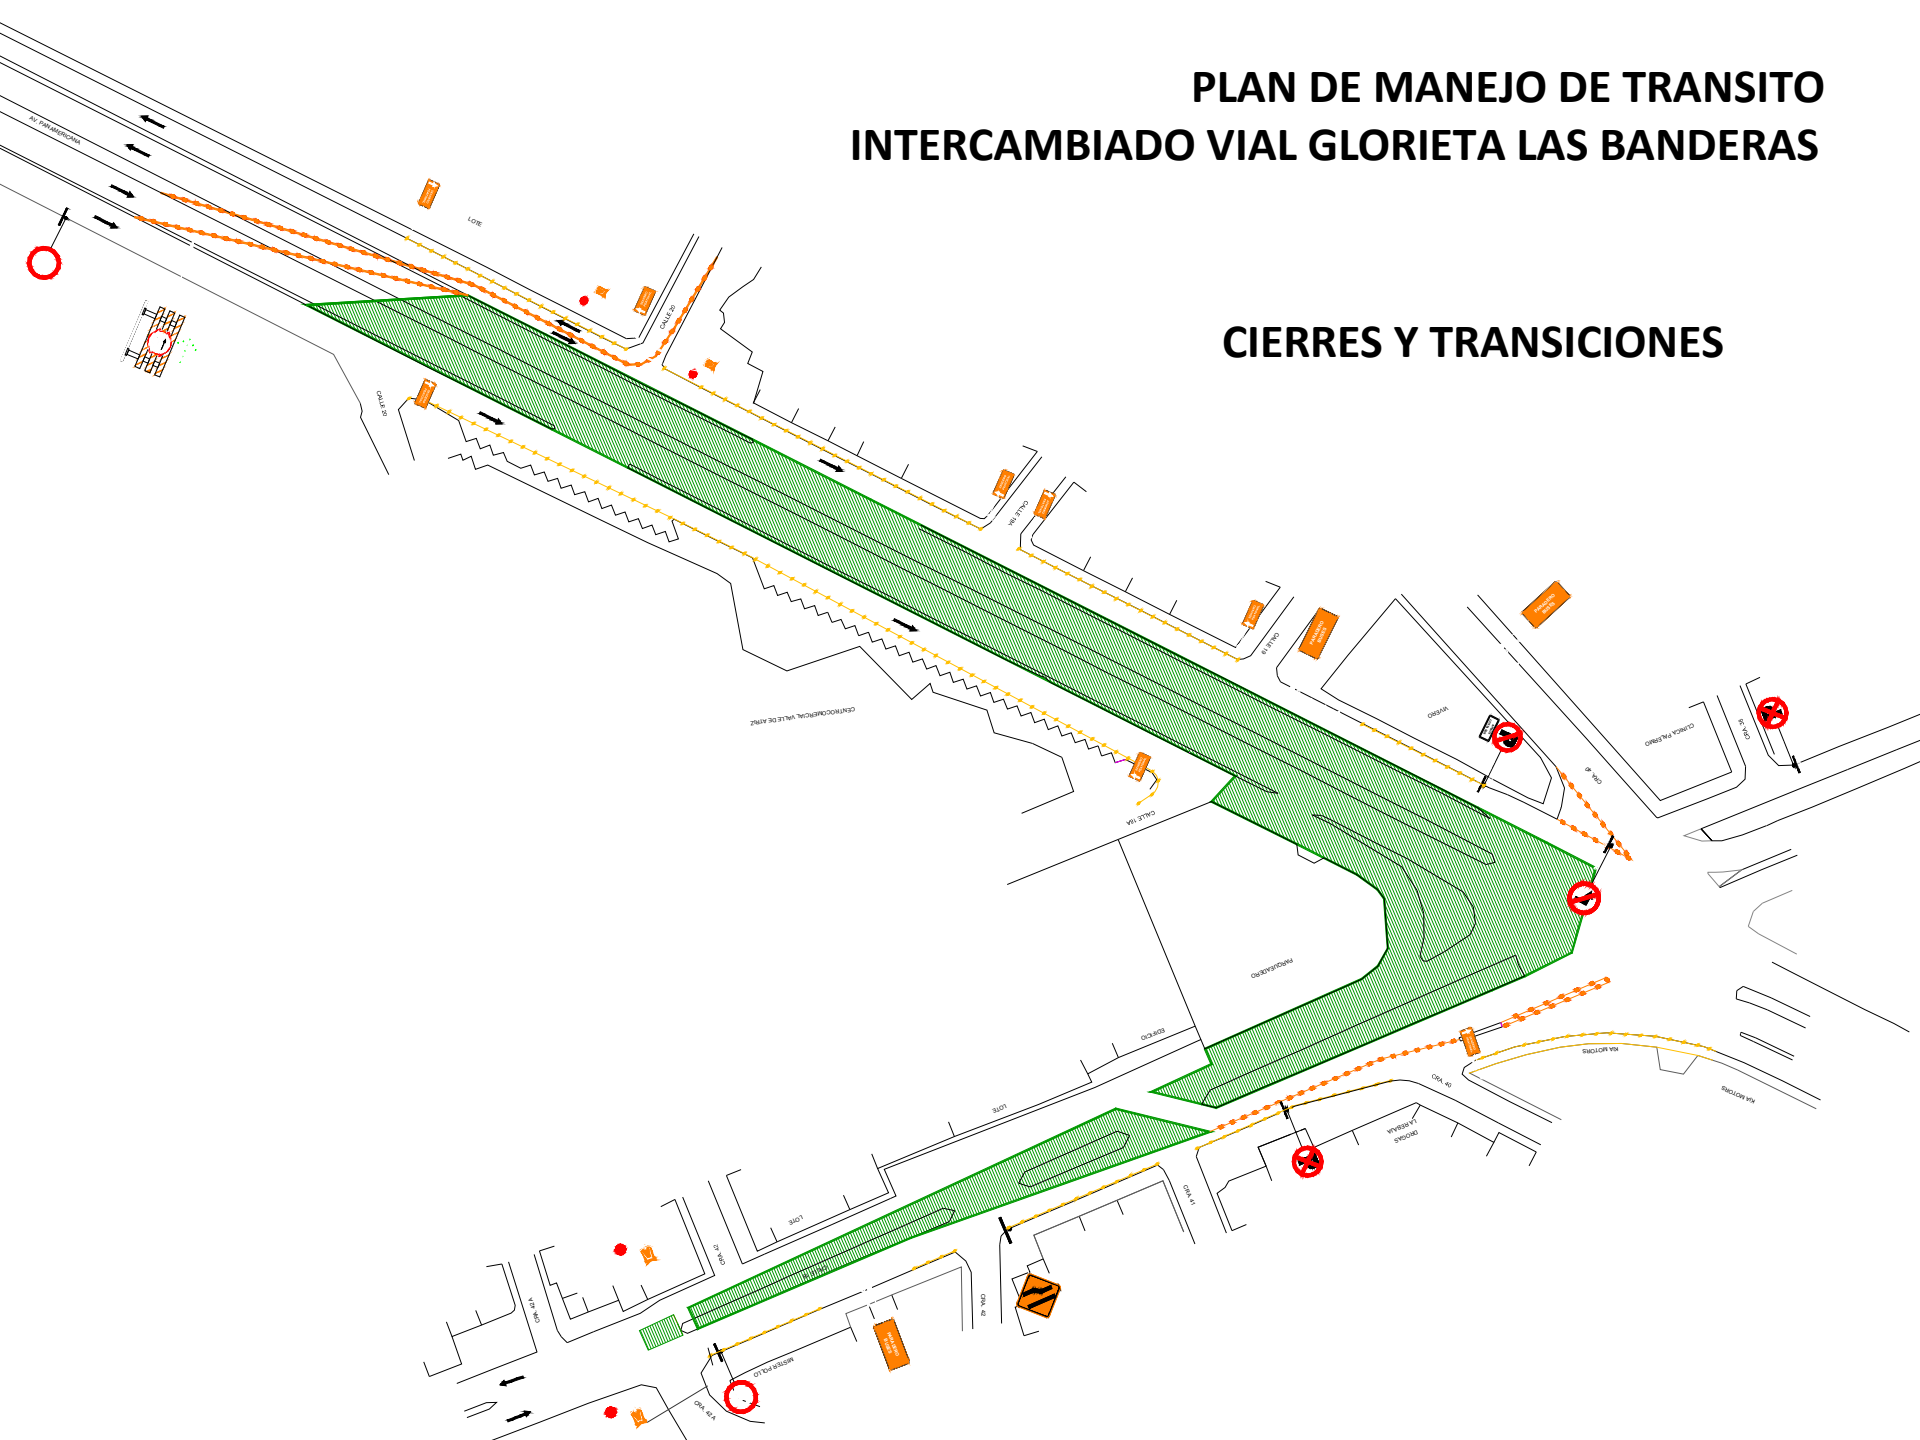




# PLAN DE MANEJO DE TRANSITO INTERCAMBIADO VIAL GLORIETA LAS BANDERAS

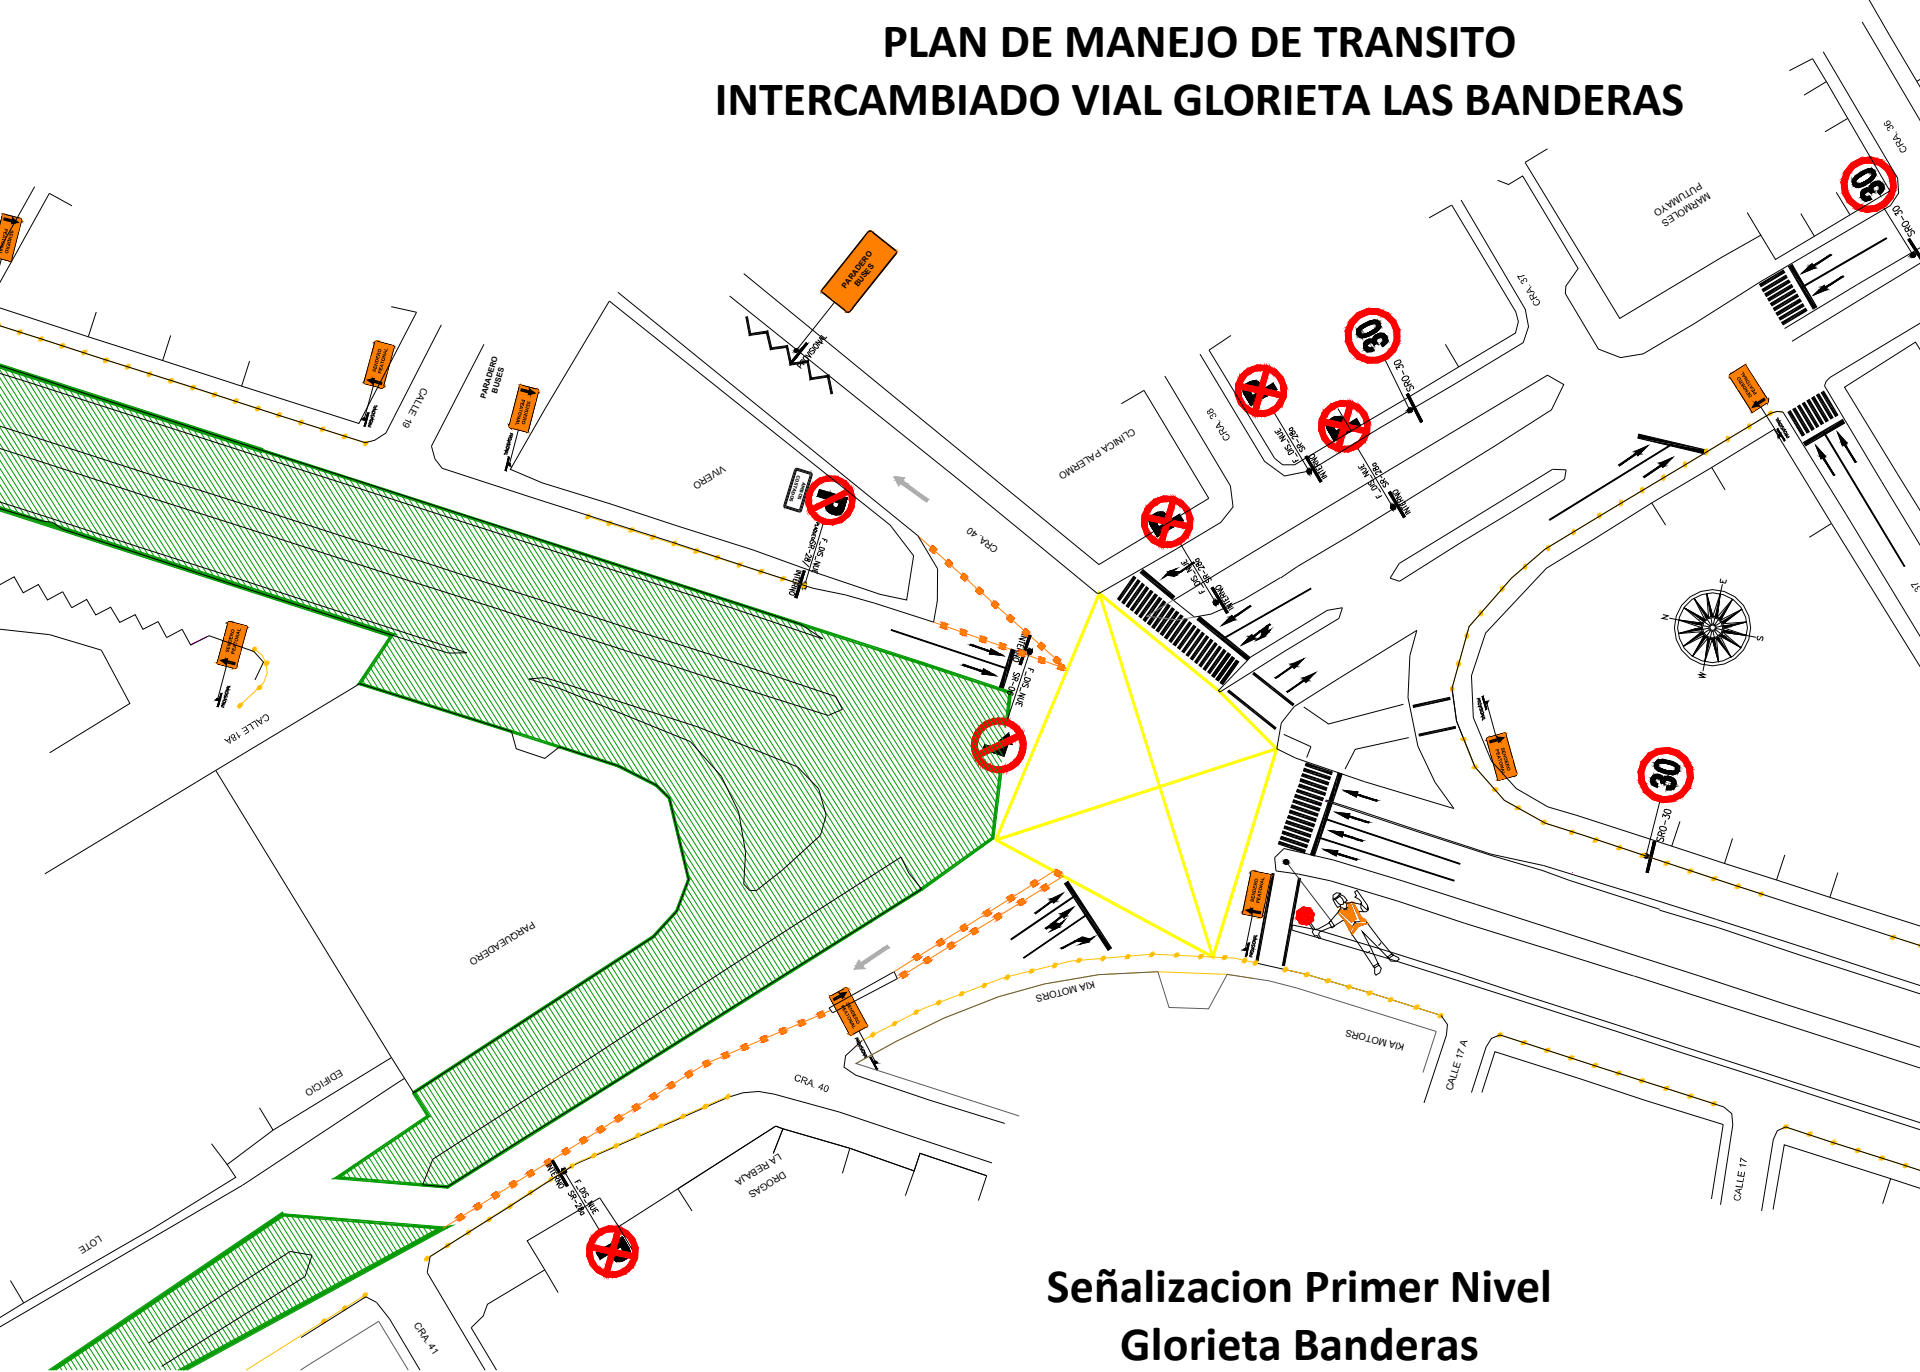

**Señalización Primer Nivel  
Glorieta Banderas**

# PLAN DE MANEJO DE TRANSITO INTERCAMBIADO VIAL GLORIETA LAS BANDERAS

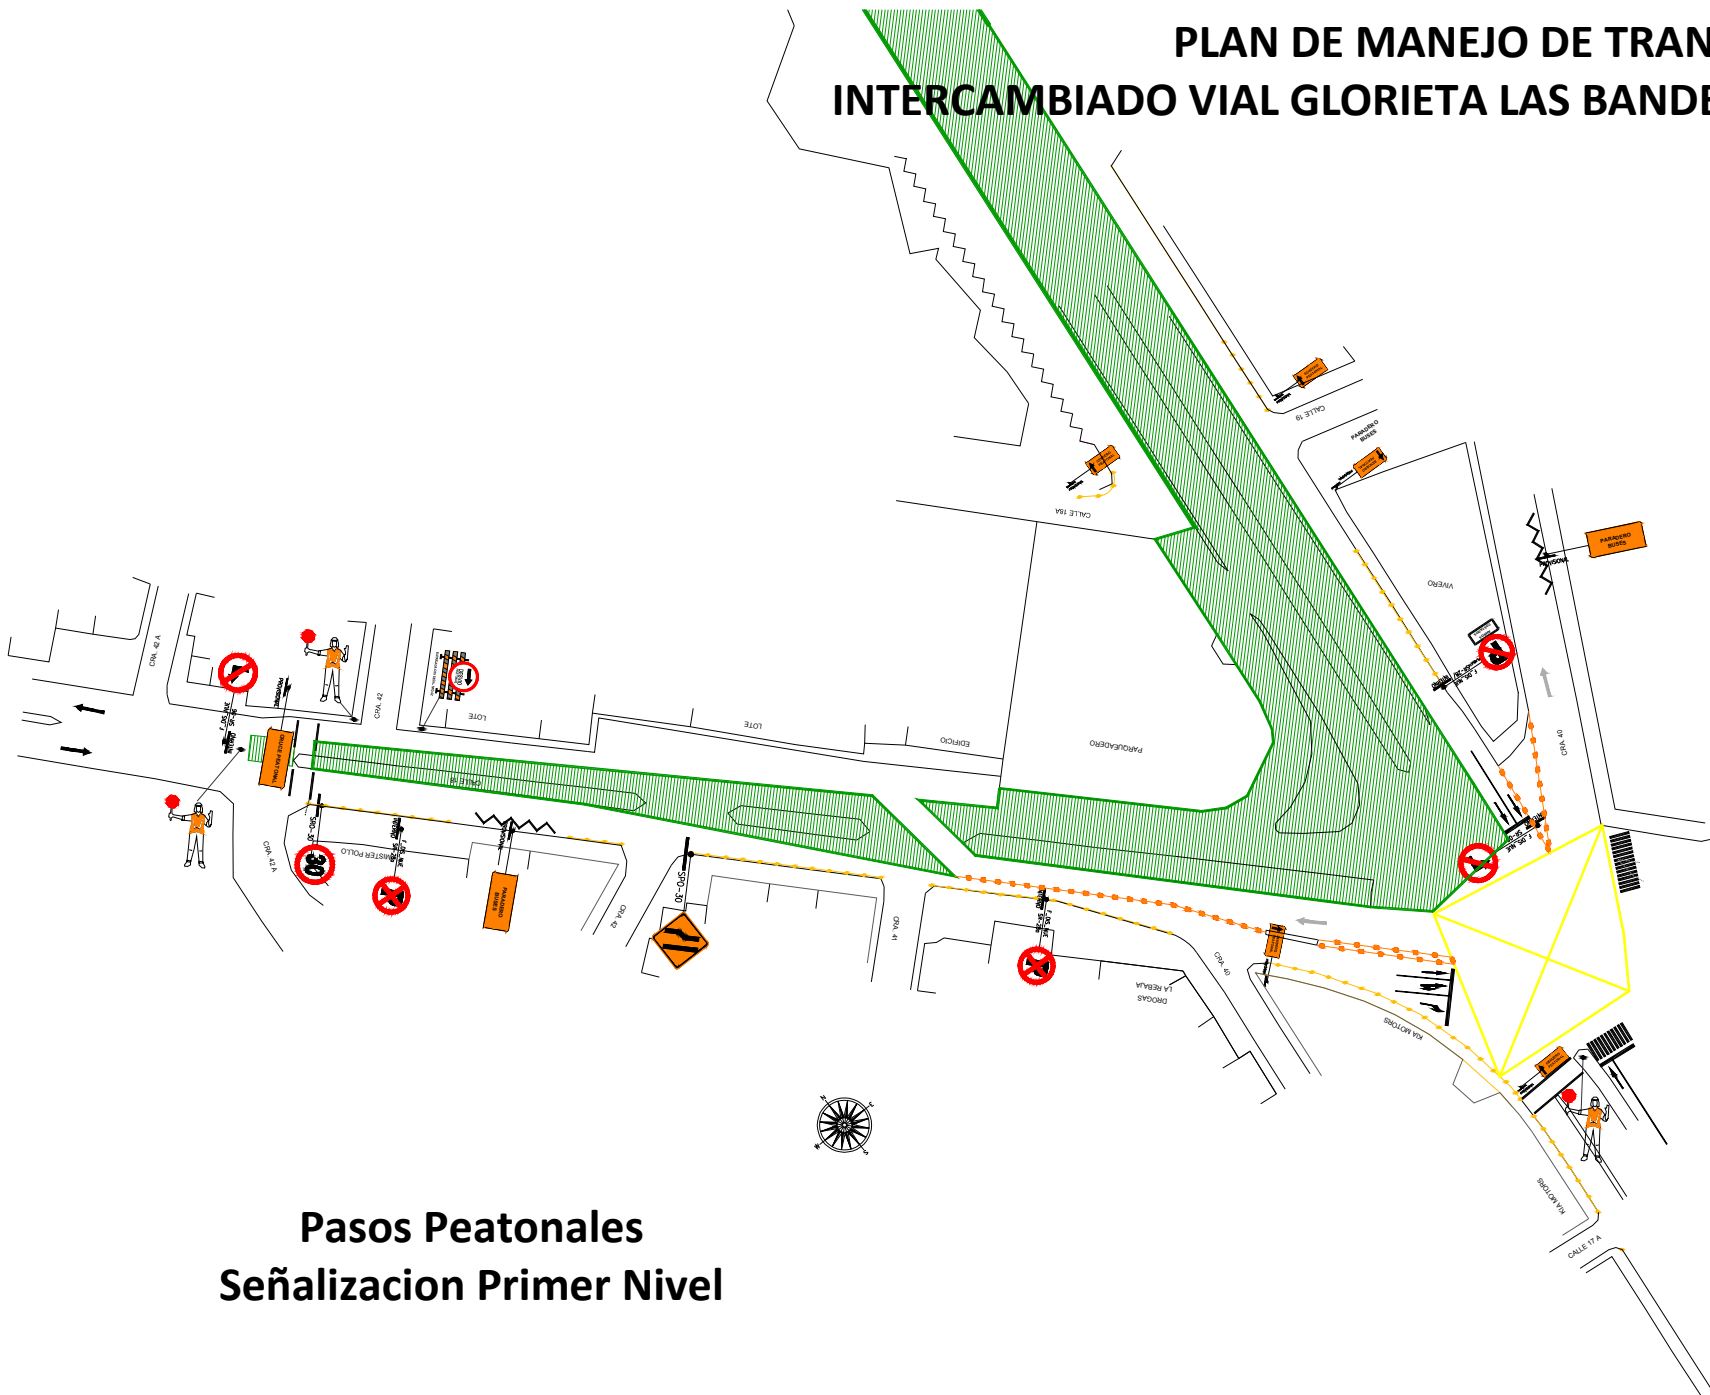

**Pasos Peatonales**  
**Señalización Primer Nivel**