

PLANTA GENERAL  
ESCALA 1:1000



PLINCO S.A.  
CALLE 82 N°18-24 OF. 606  
(601) 7944290 - BOGOTÁ D.C.

PROMOTOR:  
SIERRA INVESTMENTS S.A.S  
NIT. 901.441.901-1




PROYECTO:  
PLAN PARCIAL VILLA DOLORES  
FORMULACIÓN

CONTIENE:  
**PLANO F10 - A**  
REDES DE ALCANTARILLADO SANITARIO  
PLANTA GENERAL Y NOTAS

DISEÑADOR:  
Ing. YAIR ANTONIO CALLE M.  
Matrícula Profesional: 20260-184558

LEVANTÓ:  
Topógrafo: YOVANY UNICARRO  
Licencia Profesional: LP 01-11010 CPNT

DIBUJÓ:  
Dibujante: MIGUEL ANGEL PÉREZ P.

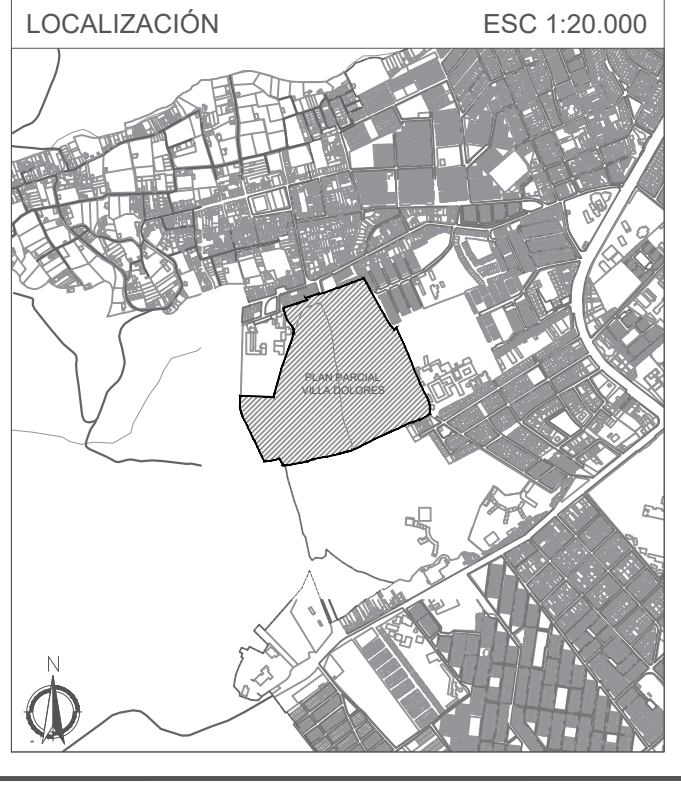

APROBADO:  
SUBGERENTE TECNICO:  
ING. \_\_\_\_\_  
DIRECTOR ÁREA DE DISEÑO Y DESARROLLO URBANO:  
ING. \_\_\_\_\_  
INTERVENIOR:  
ING. MAT. PROFESIONAL: \_\_\_\_\_

ESCALA: INDICADAS  
PLANO No: 1 DE 2  
FECHA: NOV-2022

OBSERVACIONES:

ARCHIVO:  
4294\_HID-F\_PPVD\_V0A\_RÓTULO.dwg