


PERFILES VIALES

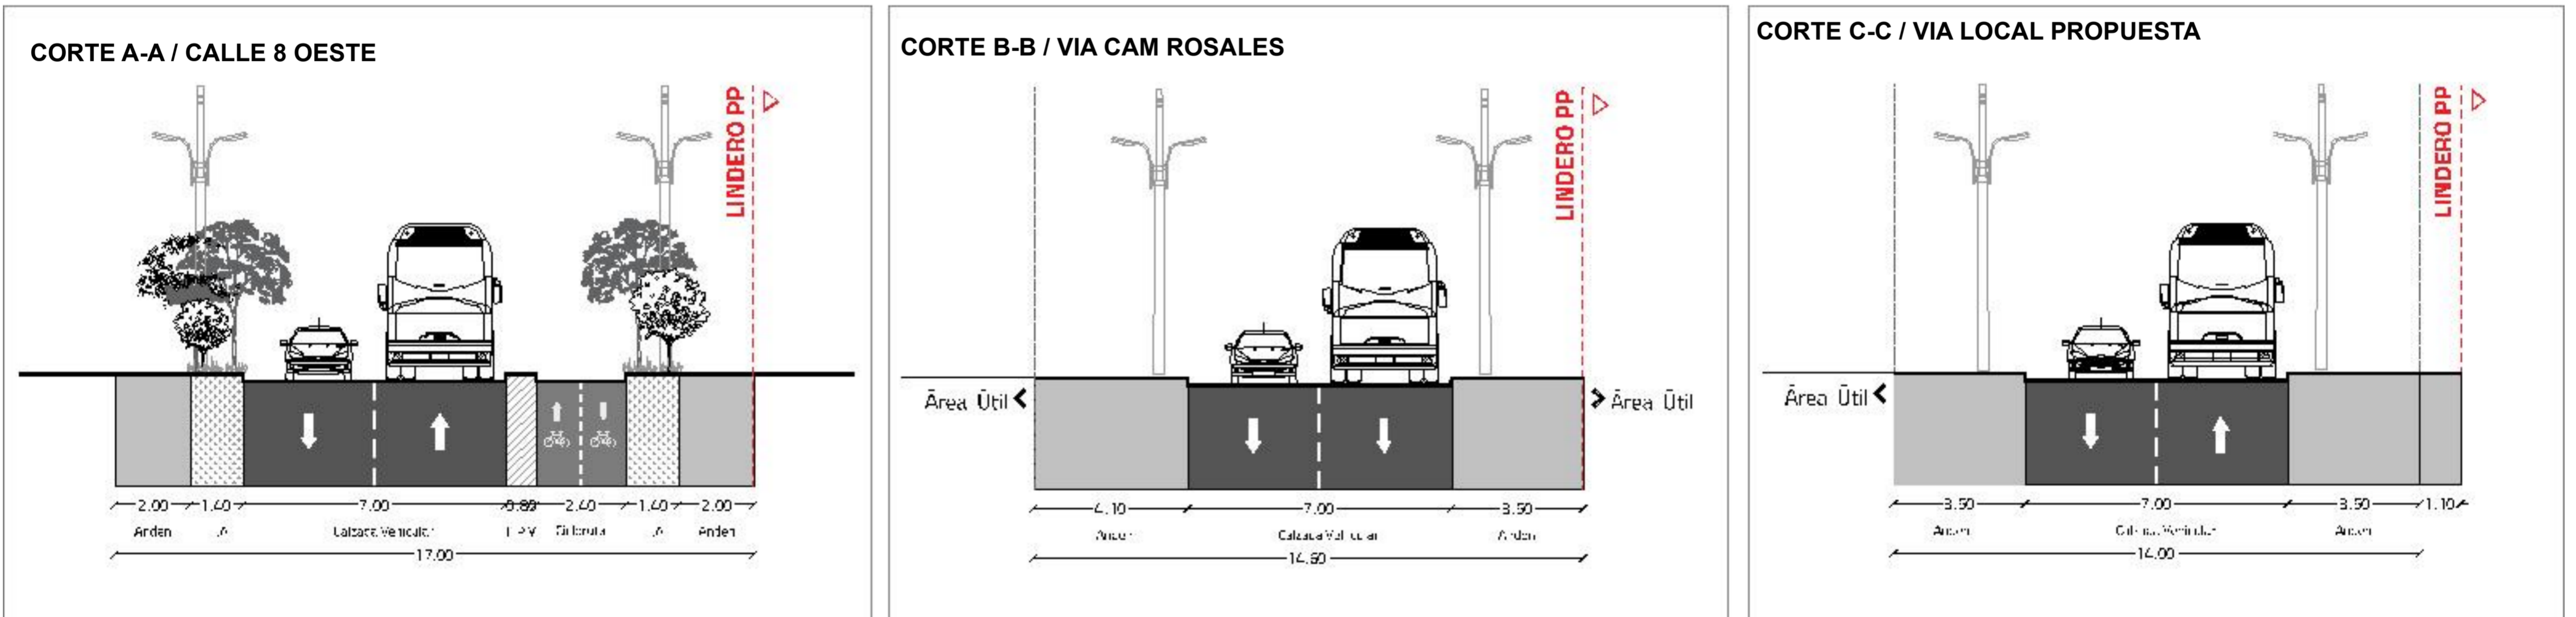

PASTO
LA GRAN CAPITAL
ALCALDÍA MUNICIPAL

DR. GERMÁN CHAMORRO DE LA ROSA
ALCALDE DE PASTO 2020 - 2023

ARQ. GERMÁN ORTEGA GOMEZ
SECRETARIO DE PLANEACIÓN MUNICIPAL

ARQ. ENRIQUE RIASCOS VILLARREAL
SUBSECRETARIO DE ORDENAMIENTO TERRITORIAL

ING DIEGO PAUL MARTINEZ ERASO
SUBSECRETARIO DE APLICACIÓN DE NORMAS URBANÍSTICAS

PLAN PARCIAL VILLA DOLORES

FUENTES DE INFORMACIÓN
Base topográfica: Catastro IGAC, Levantamiento topográfico 1:1.000

INFORMACIÓN DE REFERENCIA
Sistema de coordenadas proyectadas: Magna Colombia Oeste
Proyección: Transversa_Mercator
Falso_Easting: 1000000,00000000
Falso_Northing: 1000000,00000000
Central_Meridian: -77,07750792
Scale_Factor: 1,0000000000
Latitude_Of_Origin: 4,59620642
Linear_Unit: Metros
Geographic_Coordinate_System: OCS_MAGNA
Datum: S_MAGNA
Prime_Meridian: Greenwich
Angular_Unit: Degree

Escala numérica
1:1.500

Escala gráfica
0 15 30 60 90 120 Meters

PLANO DE LA RED VIAL Y PERFILES VIALES

CONVENCIONES

- Perimetro urbano
- Manzanas
- Construcciones Urbanas
- Toponimia
- Drenaje_sencillo_POT
- Curvas_1m
- Primarios
- Secundarios

LEYENDA

- VIA_CAM_ROSALES
- VIA_LOCAL_GLOBO_No_1
- VIA_LOCAL_GLOBO_No_2
- VIA_LOCAL_GLOBO_No_3
- ANDENES
- SEÑALIZACIÓN_VIAS

CONTEXTO REGIONAL

LOCALIZACIÓN GENERAL

CONTEXTO LOCAL

NOMBRE DEL ARCHIVO: F02_PLANO DE LA RED VIAL Y PERFILES VIALES.mxd

FECHA DE ELABORACIÓN: NOVIEMBRE DE 2022

N° MAPA
F02